


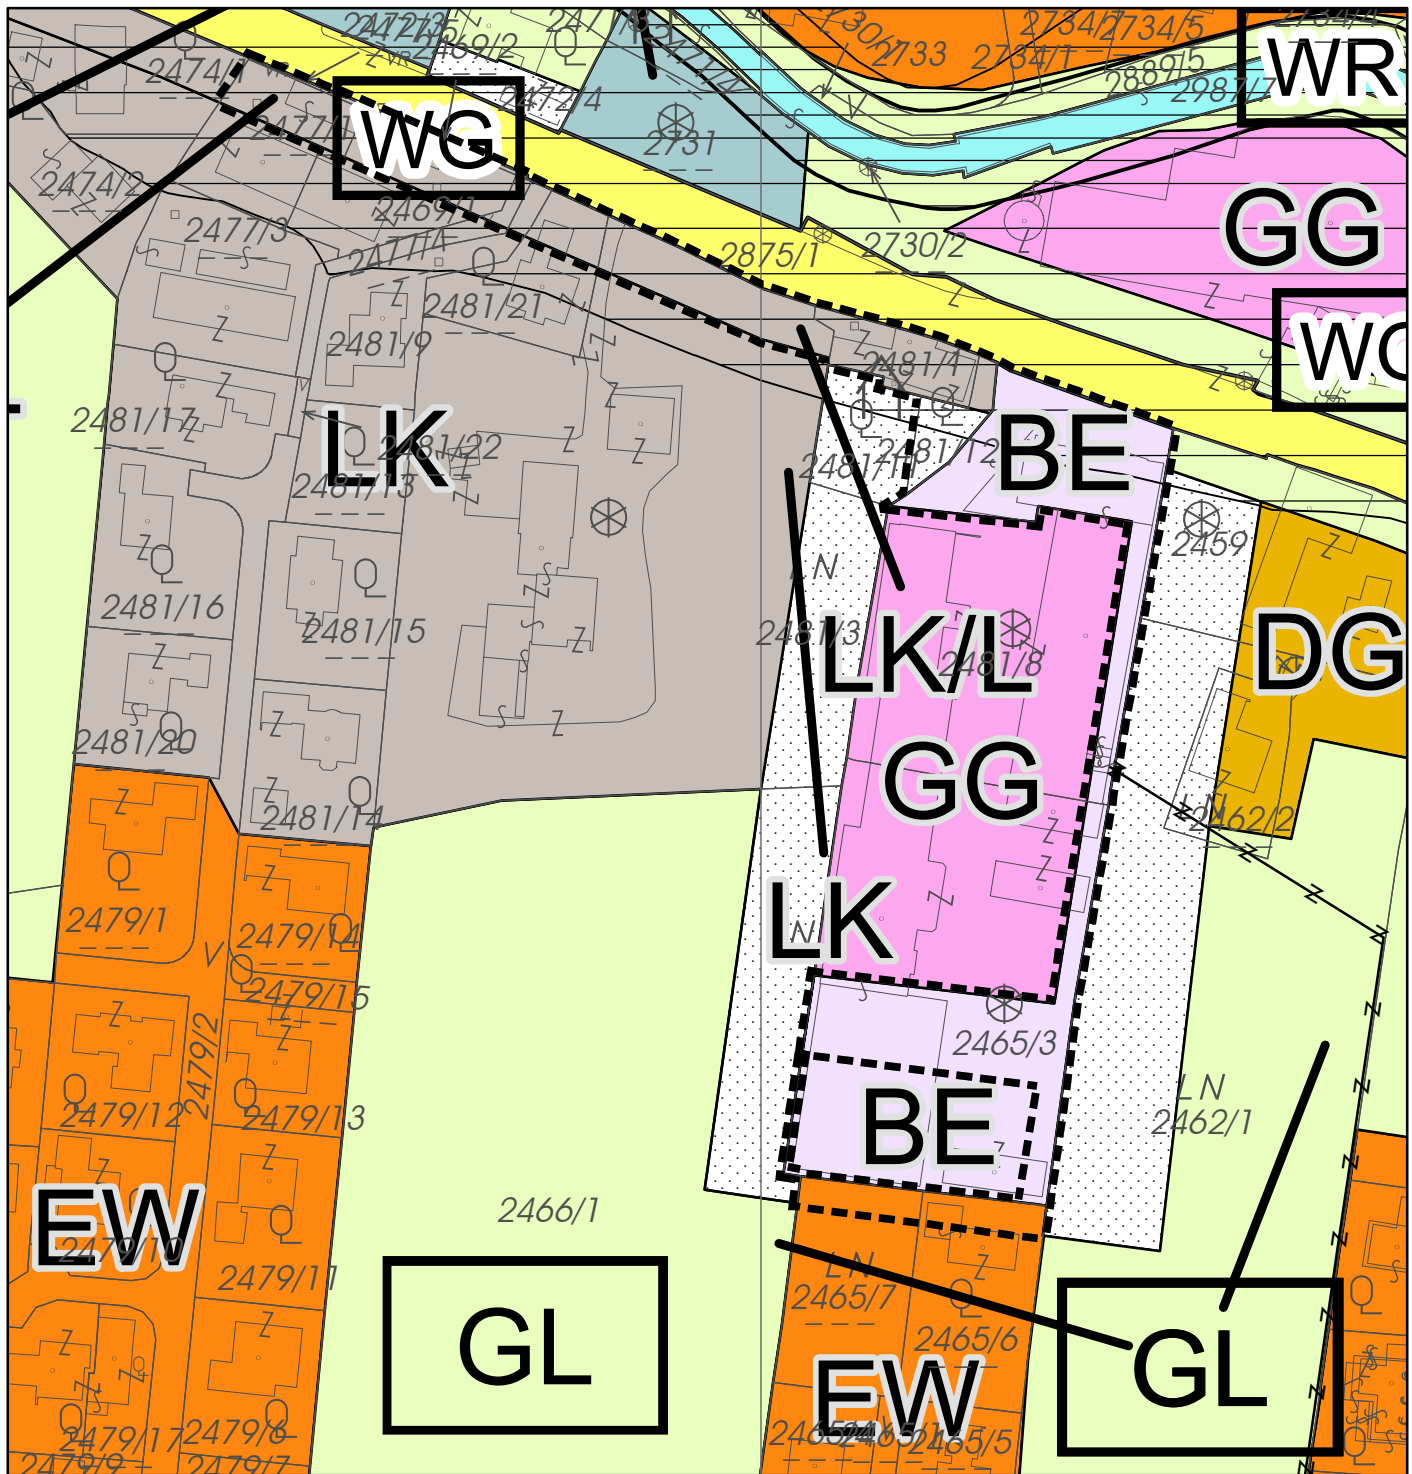

Flächenwidmungsplan der Gemeinde Thalgau

Teiländerung Salzburger Straße - ehem. Heuberger

Legende (nur Änderungsbereich)



Planungsbereich




LK/L

Ländliche Kerngebiete (§ 30 Abs 1 Z 4)
-/L ... Aufschließungskennzeichnung (§ 37 Abs. 2 ROG 2009)
als lärmbelastete Fläche gem. Handlungsstufe 2 laut
"Richtlinie Immissionsschutz in der Raumordnung"
(Land Salzburg)




EW

Erweiterte Wohngebiete
(§ 30 Abs 1 Z 2)

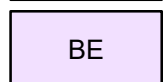

BE

Betriebsgebiete
(§ 30 Abs 1 Z 6)

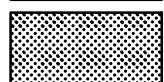


Immissionsschutzstreifen – GIS
(§ 36 Abs 1 Z 11)

M 1:1 500

0 40 Meter

Vermerk digitale Katastral-
mappe (DKM): (c) Bundes-
amt für Eich- und Ver-
messungswesen in Wien

Übersichtsplan

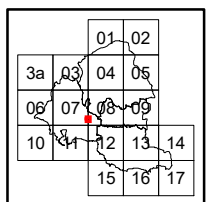

allee 42
landschaftsarchitekten

allee 42 landschaftsarchitekten gmbh & co kg
ingenieurbüro für landschafts- und raumplanung
hofhaymer allee 42 • 5020 salzburg
t: +43 662 84 53 32 • f: dw-20
m: office@allee42.at • www.allee42.at

GZ 337 FWTa 149/24-053
Salzburg, am 16.04.2024